


平面参考図

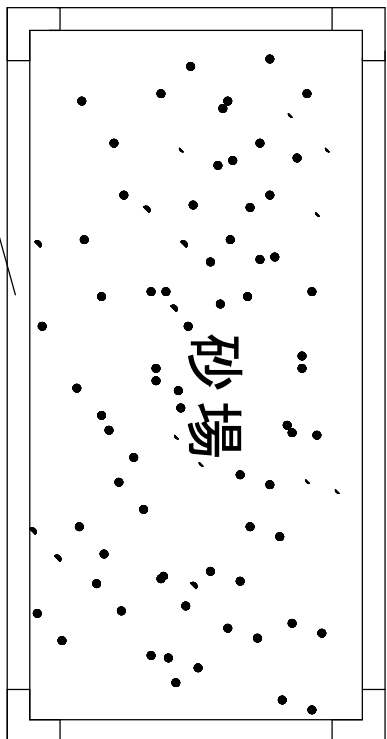


縮尺1/4


ハセテリカート 直線 HG-11

直線HG-11

平面図

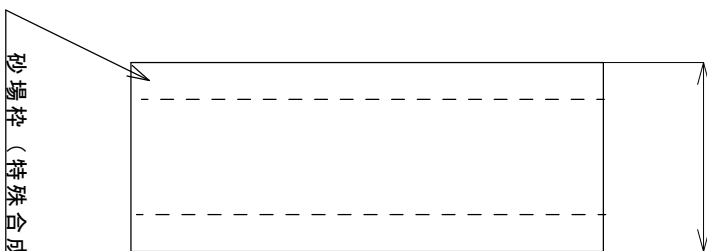

A部 断面詳細図

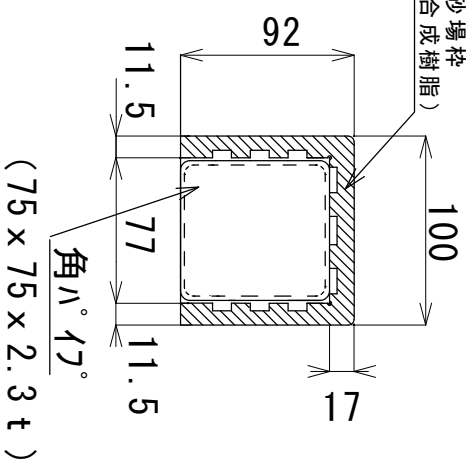

砂場枠 (特殊合成樹脂)

亀喜産業株式会社

